


Plan de masse

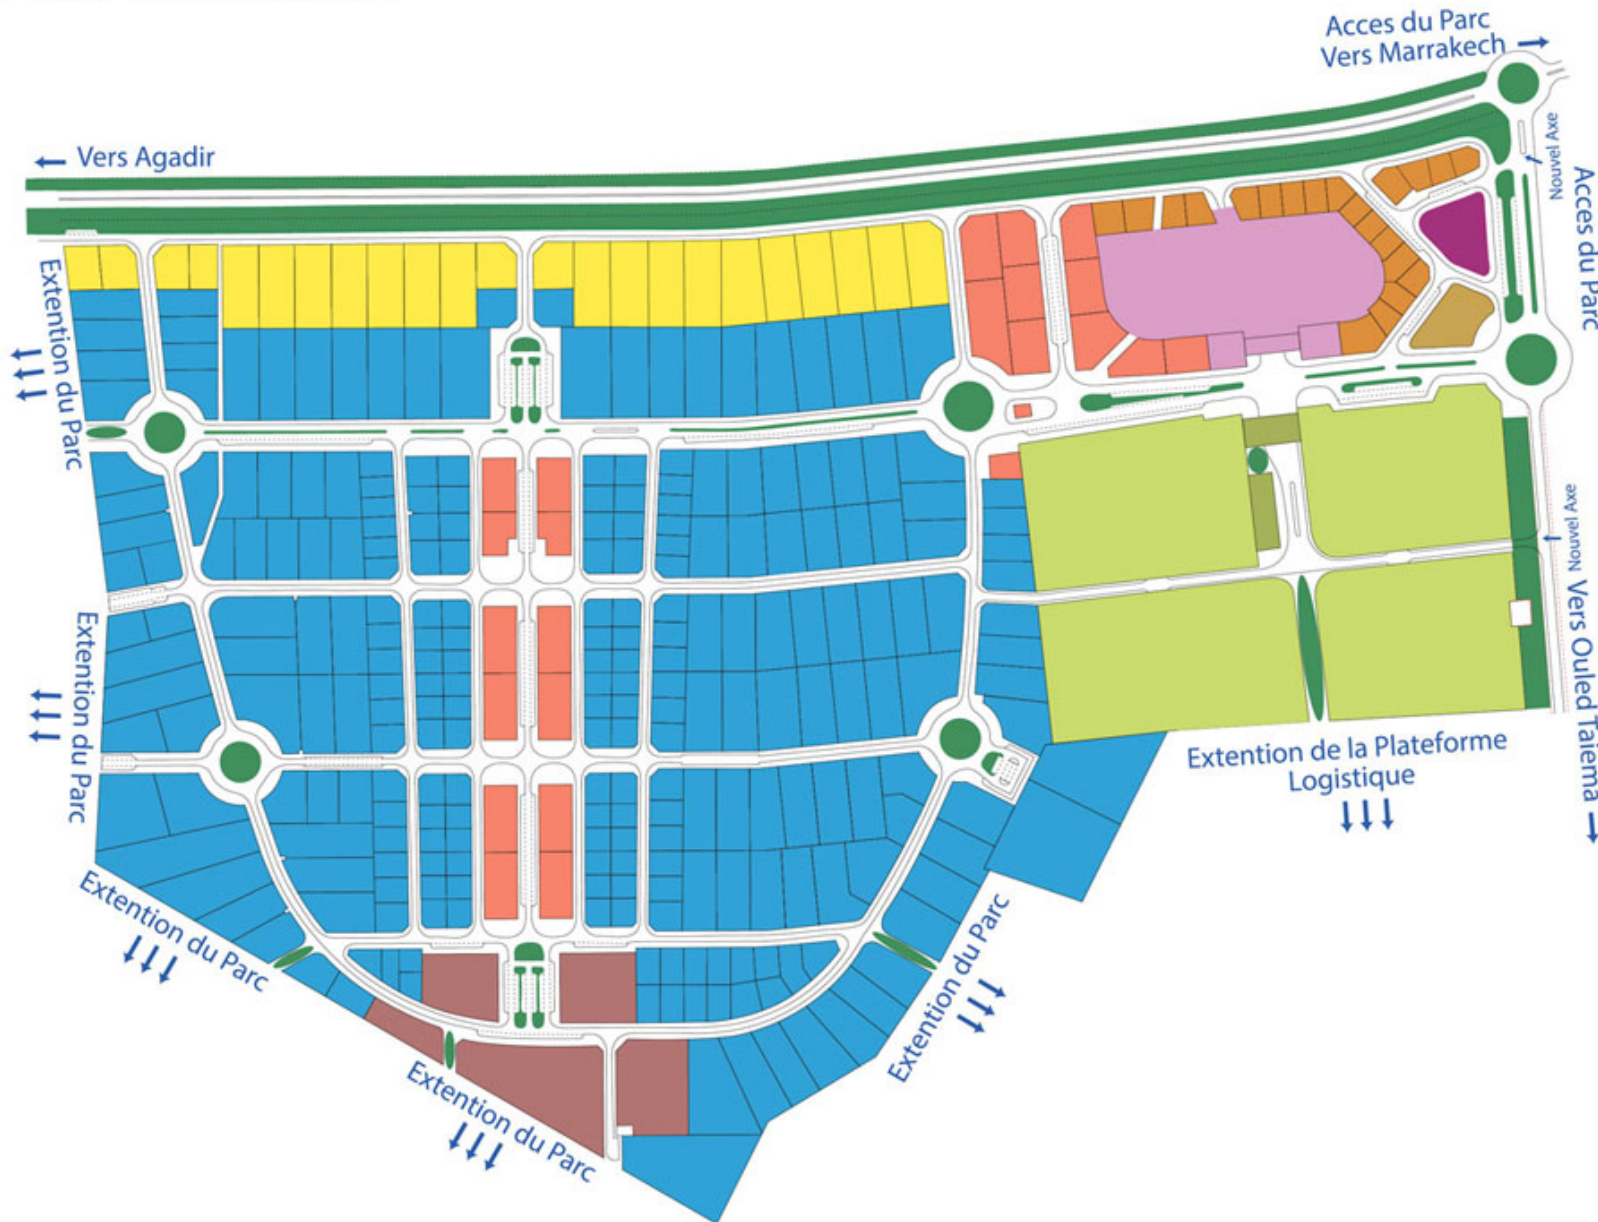

150 HA

Légende :

- Zone de devanture
- Parcelles Industrielles
- Plateforme Logistique
- Activité de Service
- Activité Tertiaire
- Pépinière d'Entreprise
- Parc TIR
- Station de Service
- Hôtel